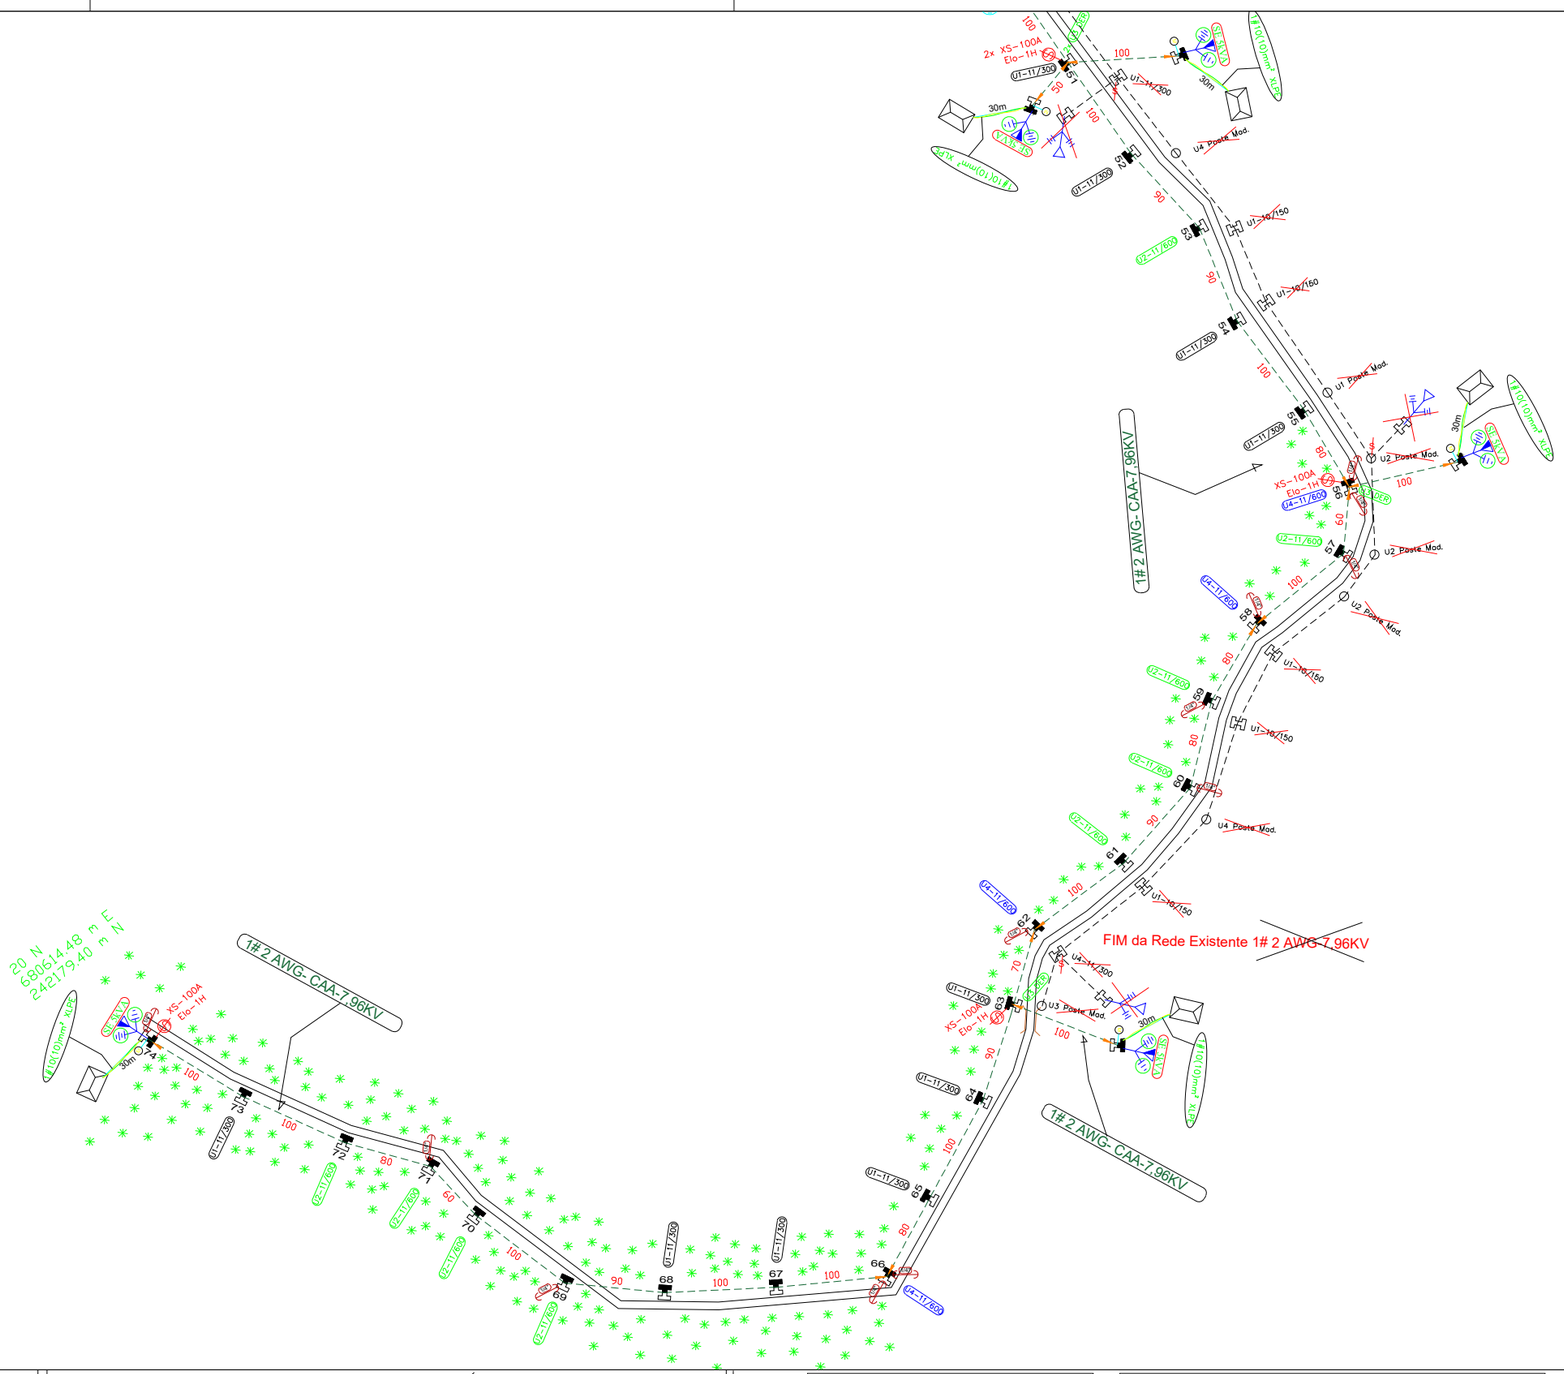

Legenda

- Aterramento Proj.
- Estai
- Estai c/ contra poste
- Transformador Proj.
- Chave XS
- Chave XS INSTALADA
- Poste/madeira proj.
- Poste/madeira exis.
- Poste/concreto proj.
- Poste/concreto exis.
- Ponte
- Transformador Existente

NOTA:

* REDE MONOFÁSICA CABO 1# 2AWG CAA-7,96KV

Resp. Técnico:

Diego Rodrigues de Freitas
Engº Eletricista
RNP 061383783-5

Obra de:
ELETRIFICAÇÃO RURAL

Local:
VICINAL 11 - ROXINHO

PREFEITURA DE IRACEMA
GOVERNO TRABALHANDO PARTE!

Obra:
ELETRIFICAÇÃO RURAL EM TENSÃO 7,96KV E SUBESTAÇÕES DE 5KVA

Desenho

Projeto:
Construção de Rede Elétrica Rural em Média Tensão Monofásica, em vicinal do município de Iracema

Data:
MARÇO - 2025

Prancha:
05/05

Autor do Projeto:

Visto Prefeitura:

Escalas:
1/1100