




VISTA EM PLANTA
ESCALA 1/50

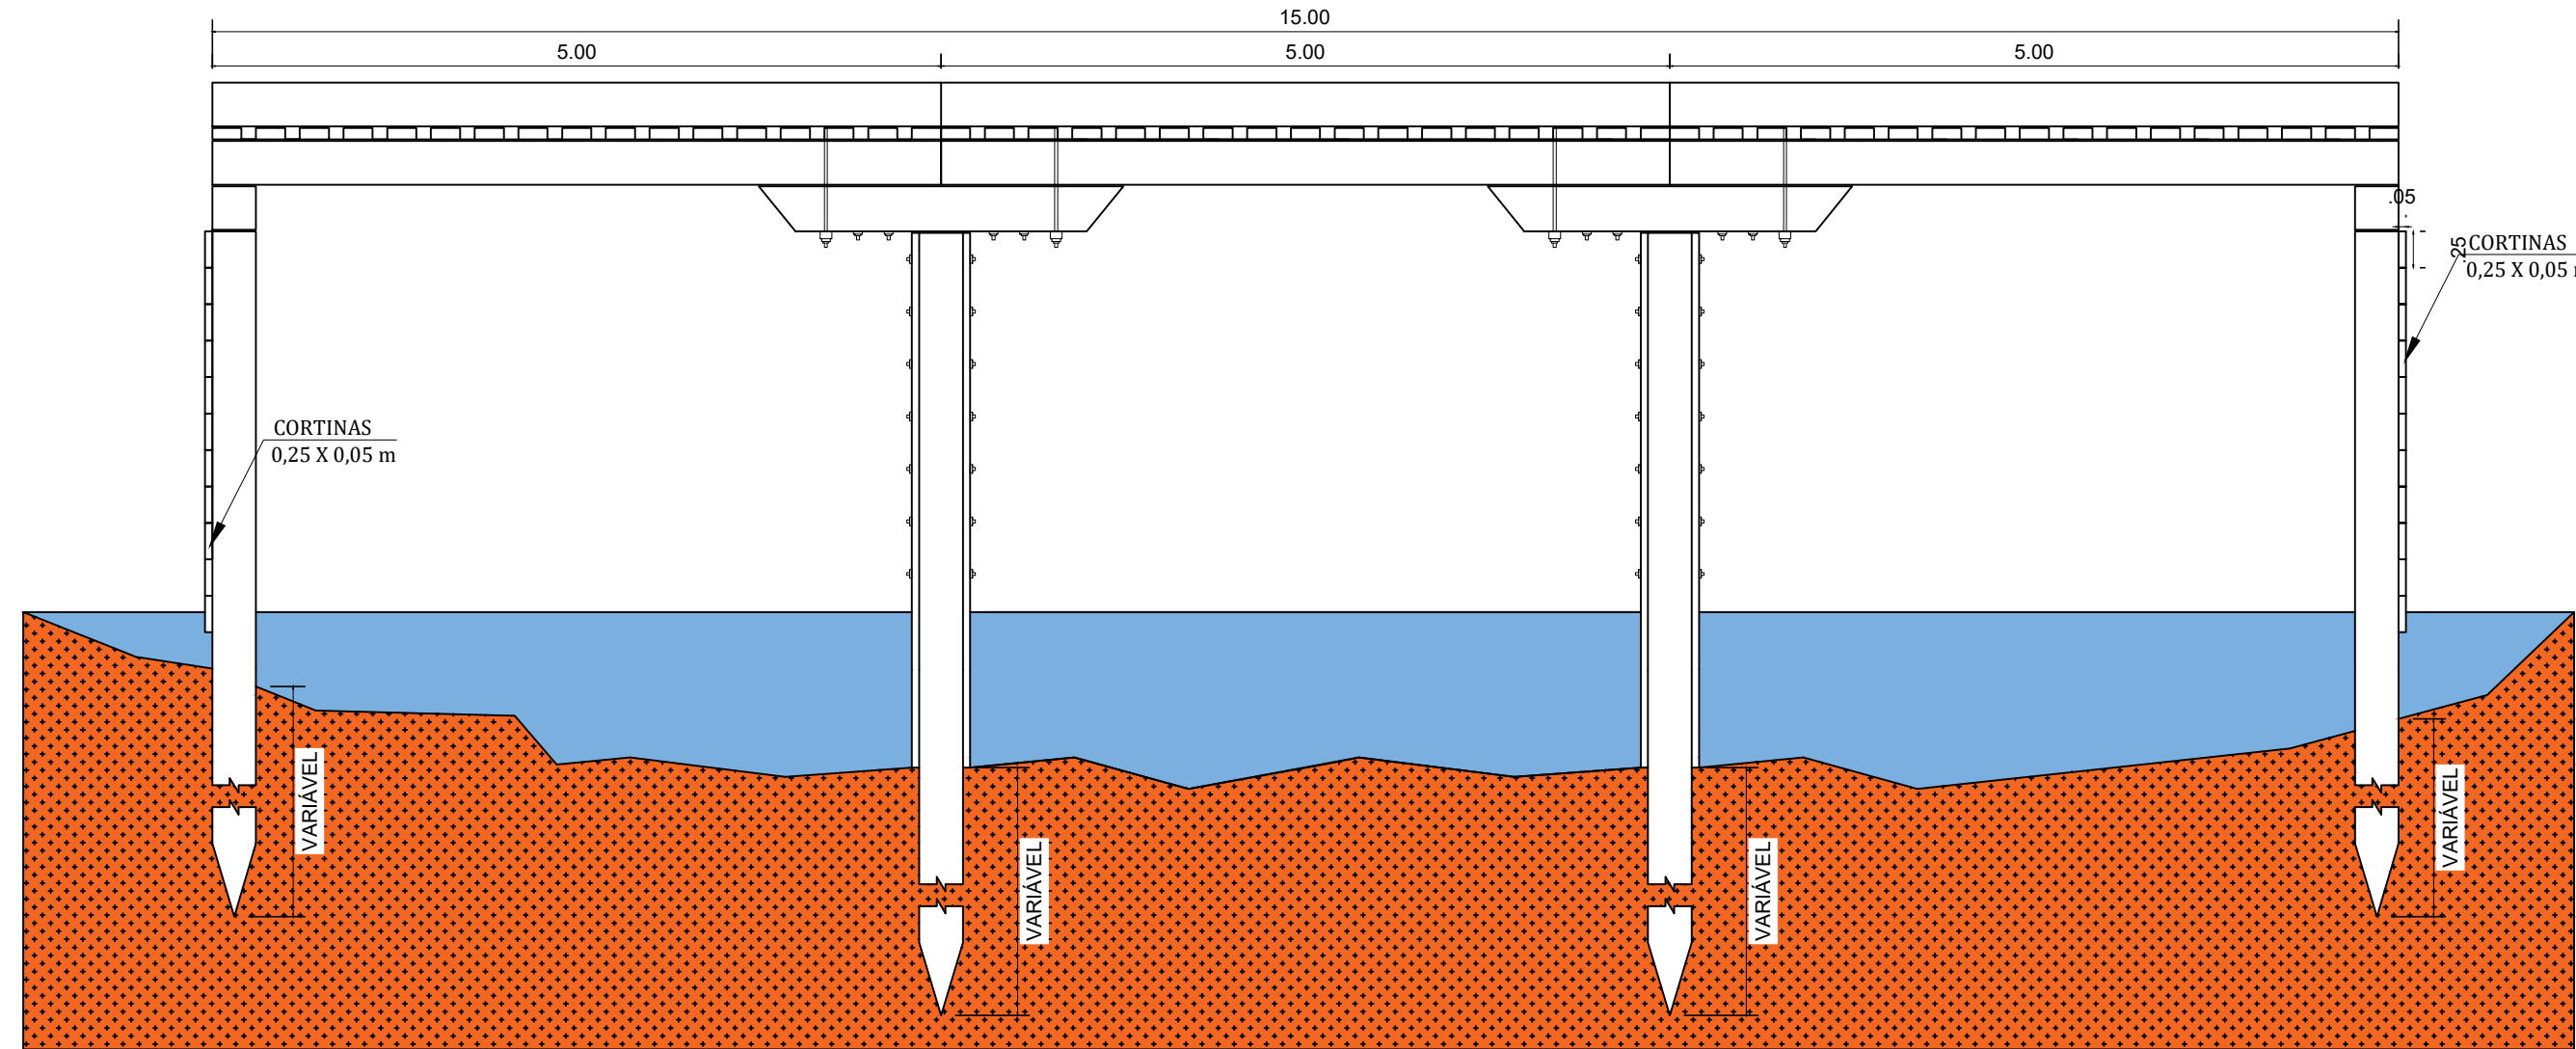

VISTA LATERAL
ESCALA 1/50

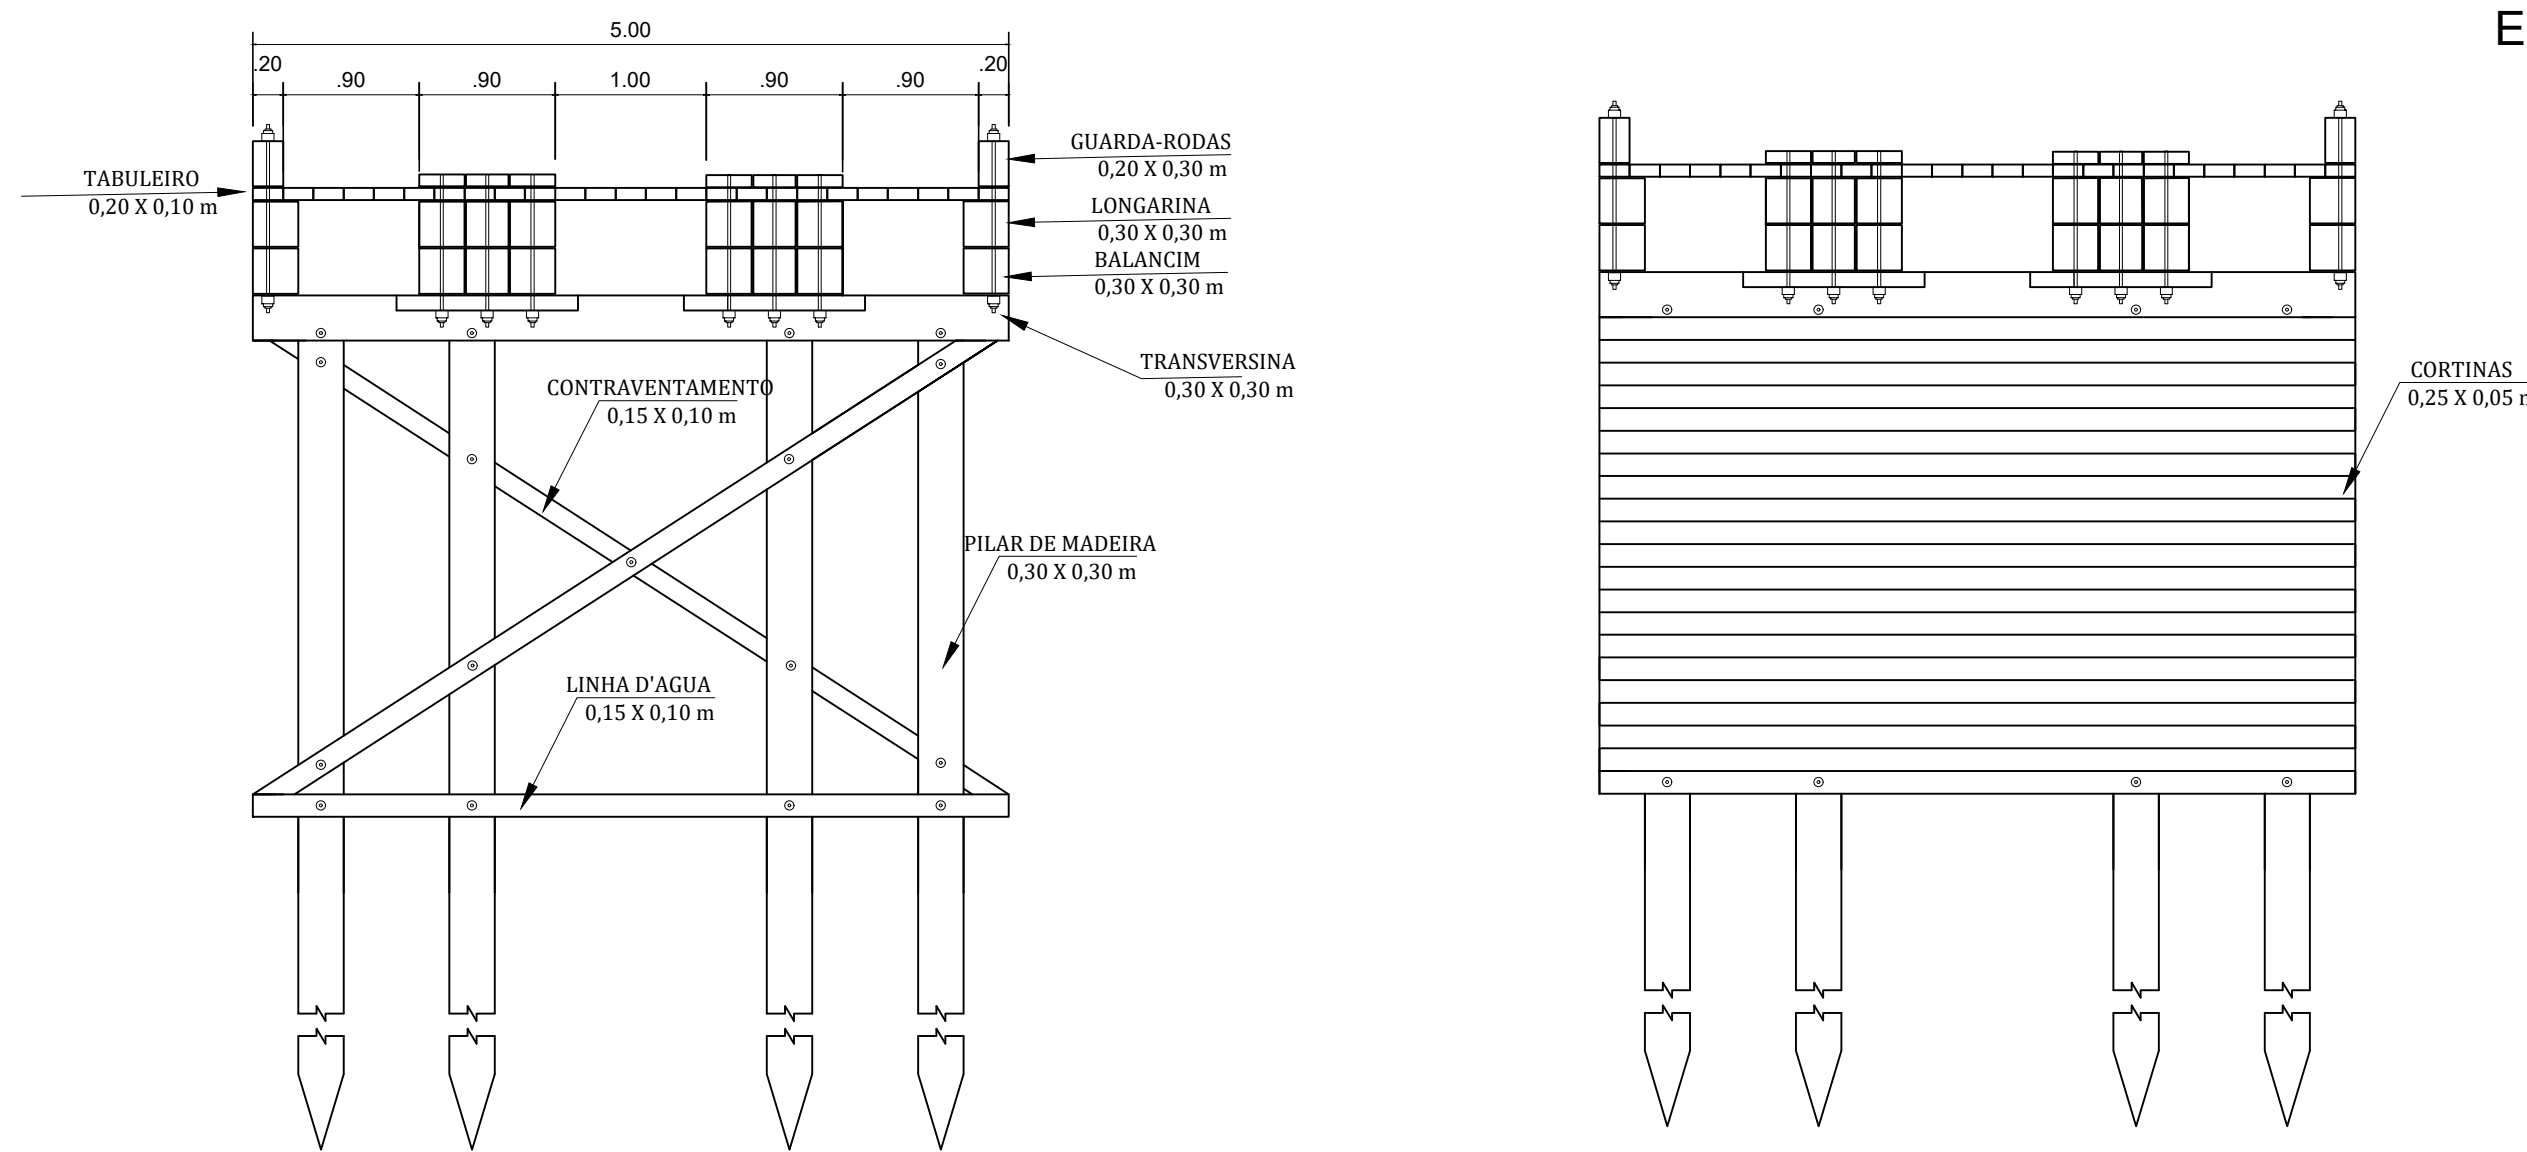

DETALHES ESTRUTURA
ESCALA 1/50

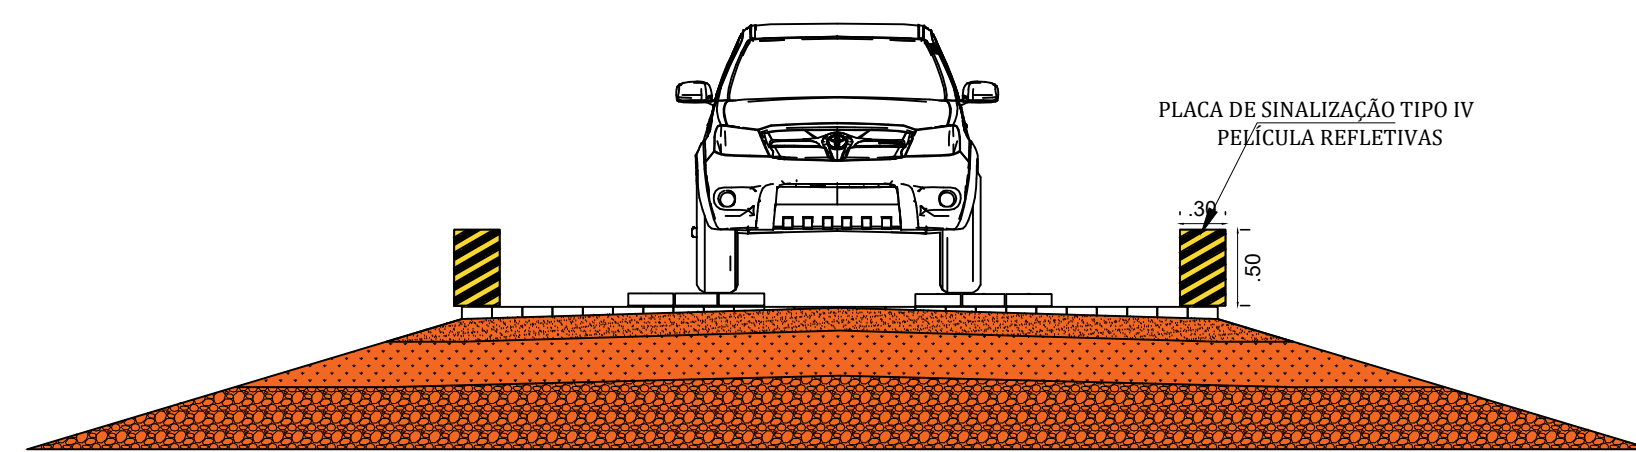

LAYOUT COM SINALIZAÇÃO
ESCALA 1/50



		CONTEÚDO	ANO	TIPO	FOLHA	MODIFICAÇÕES	
						A	B
			2025	ESTRU.	01/03		