




VISTA EM PLANTA
ESCALA 1/50

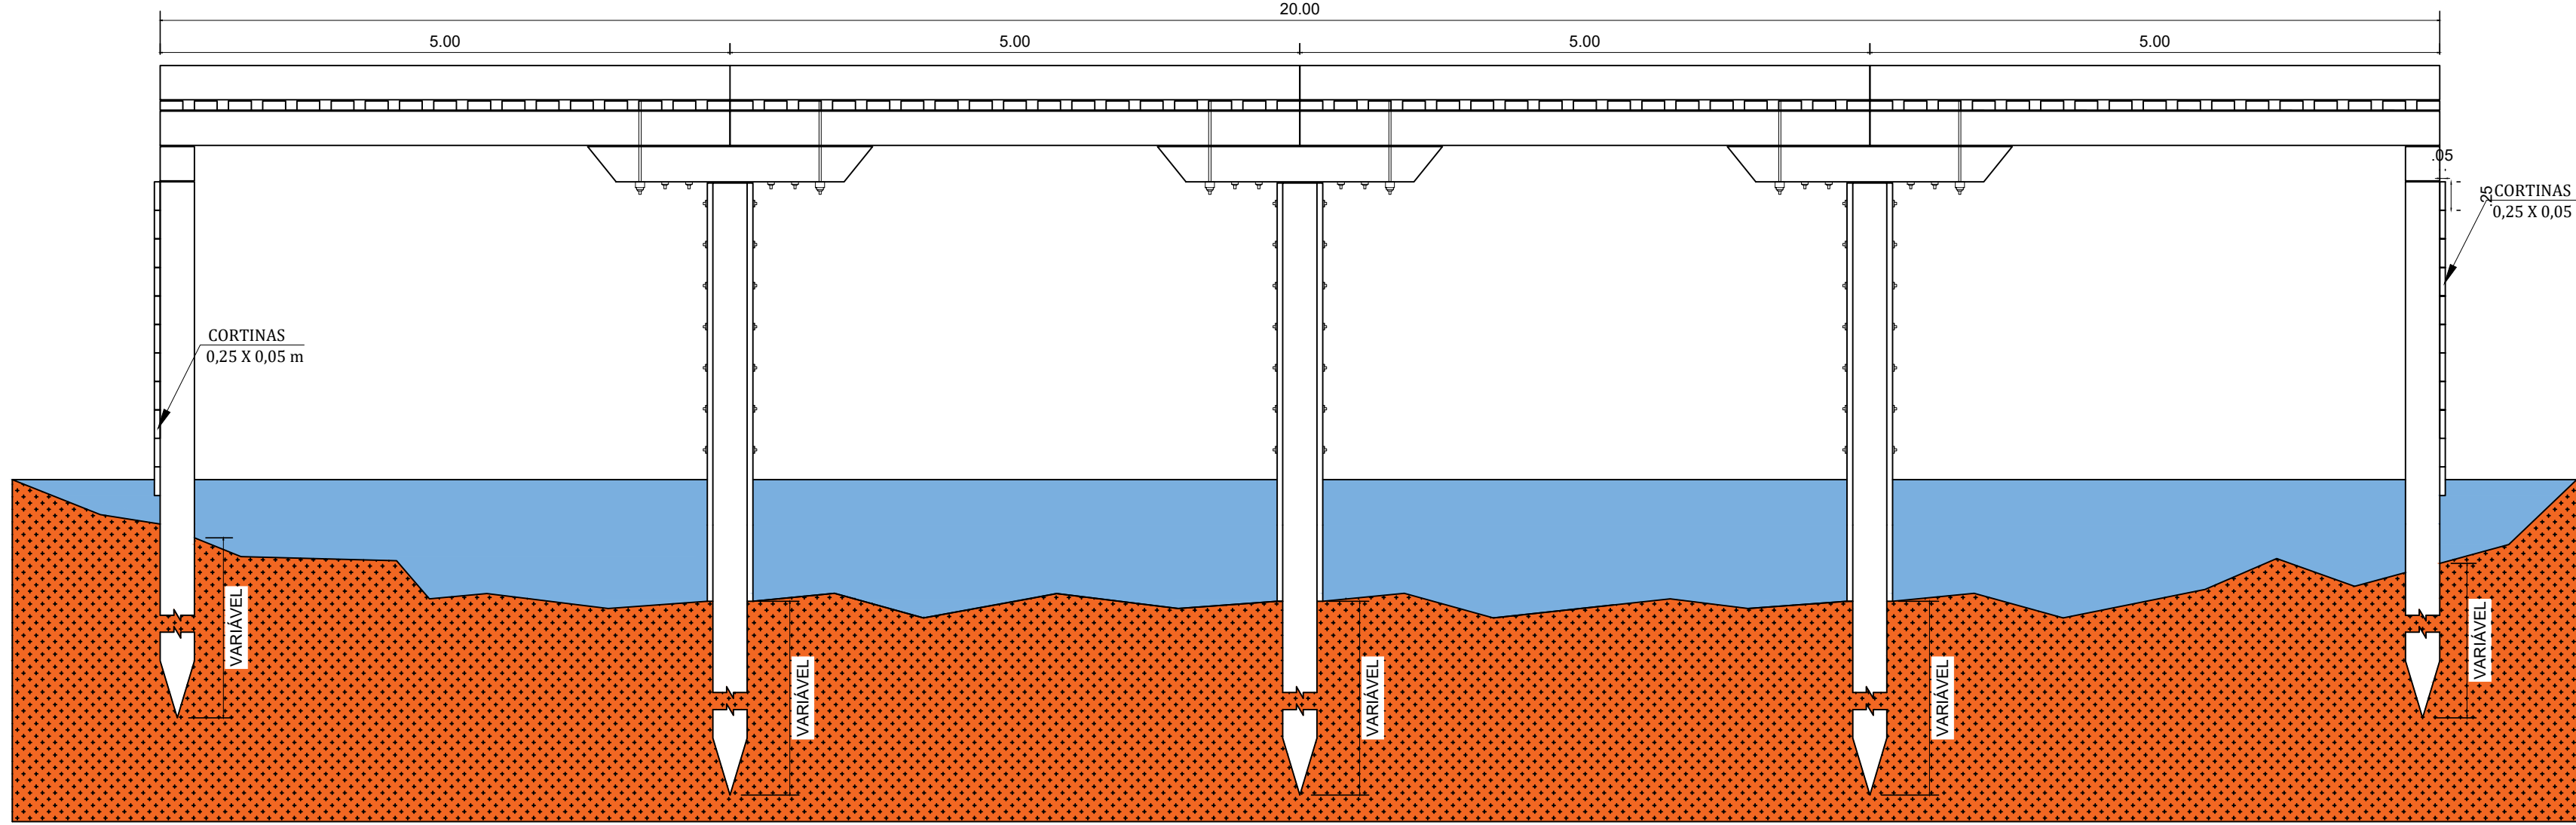


VISTA LATERAL
ESCALA 1/50

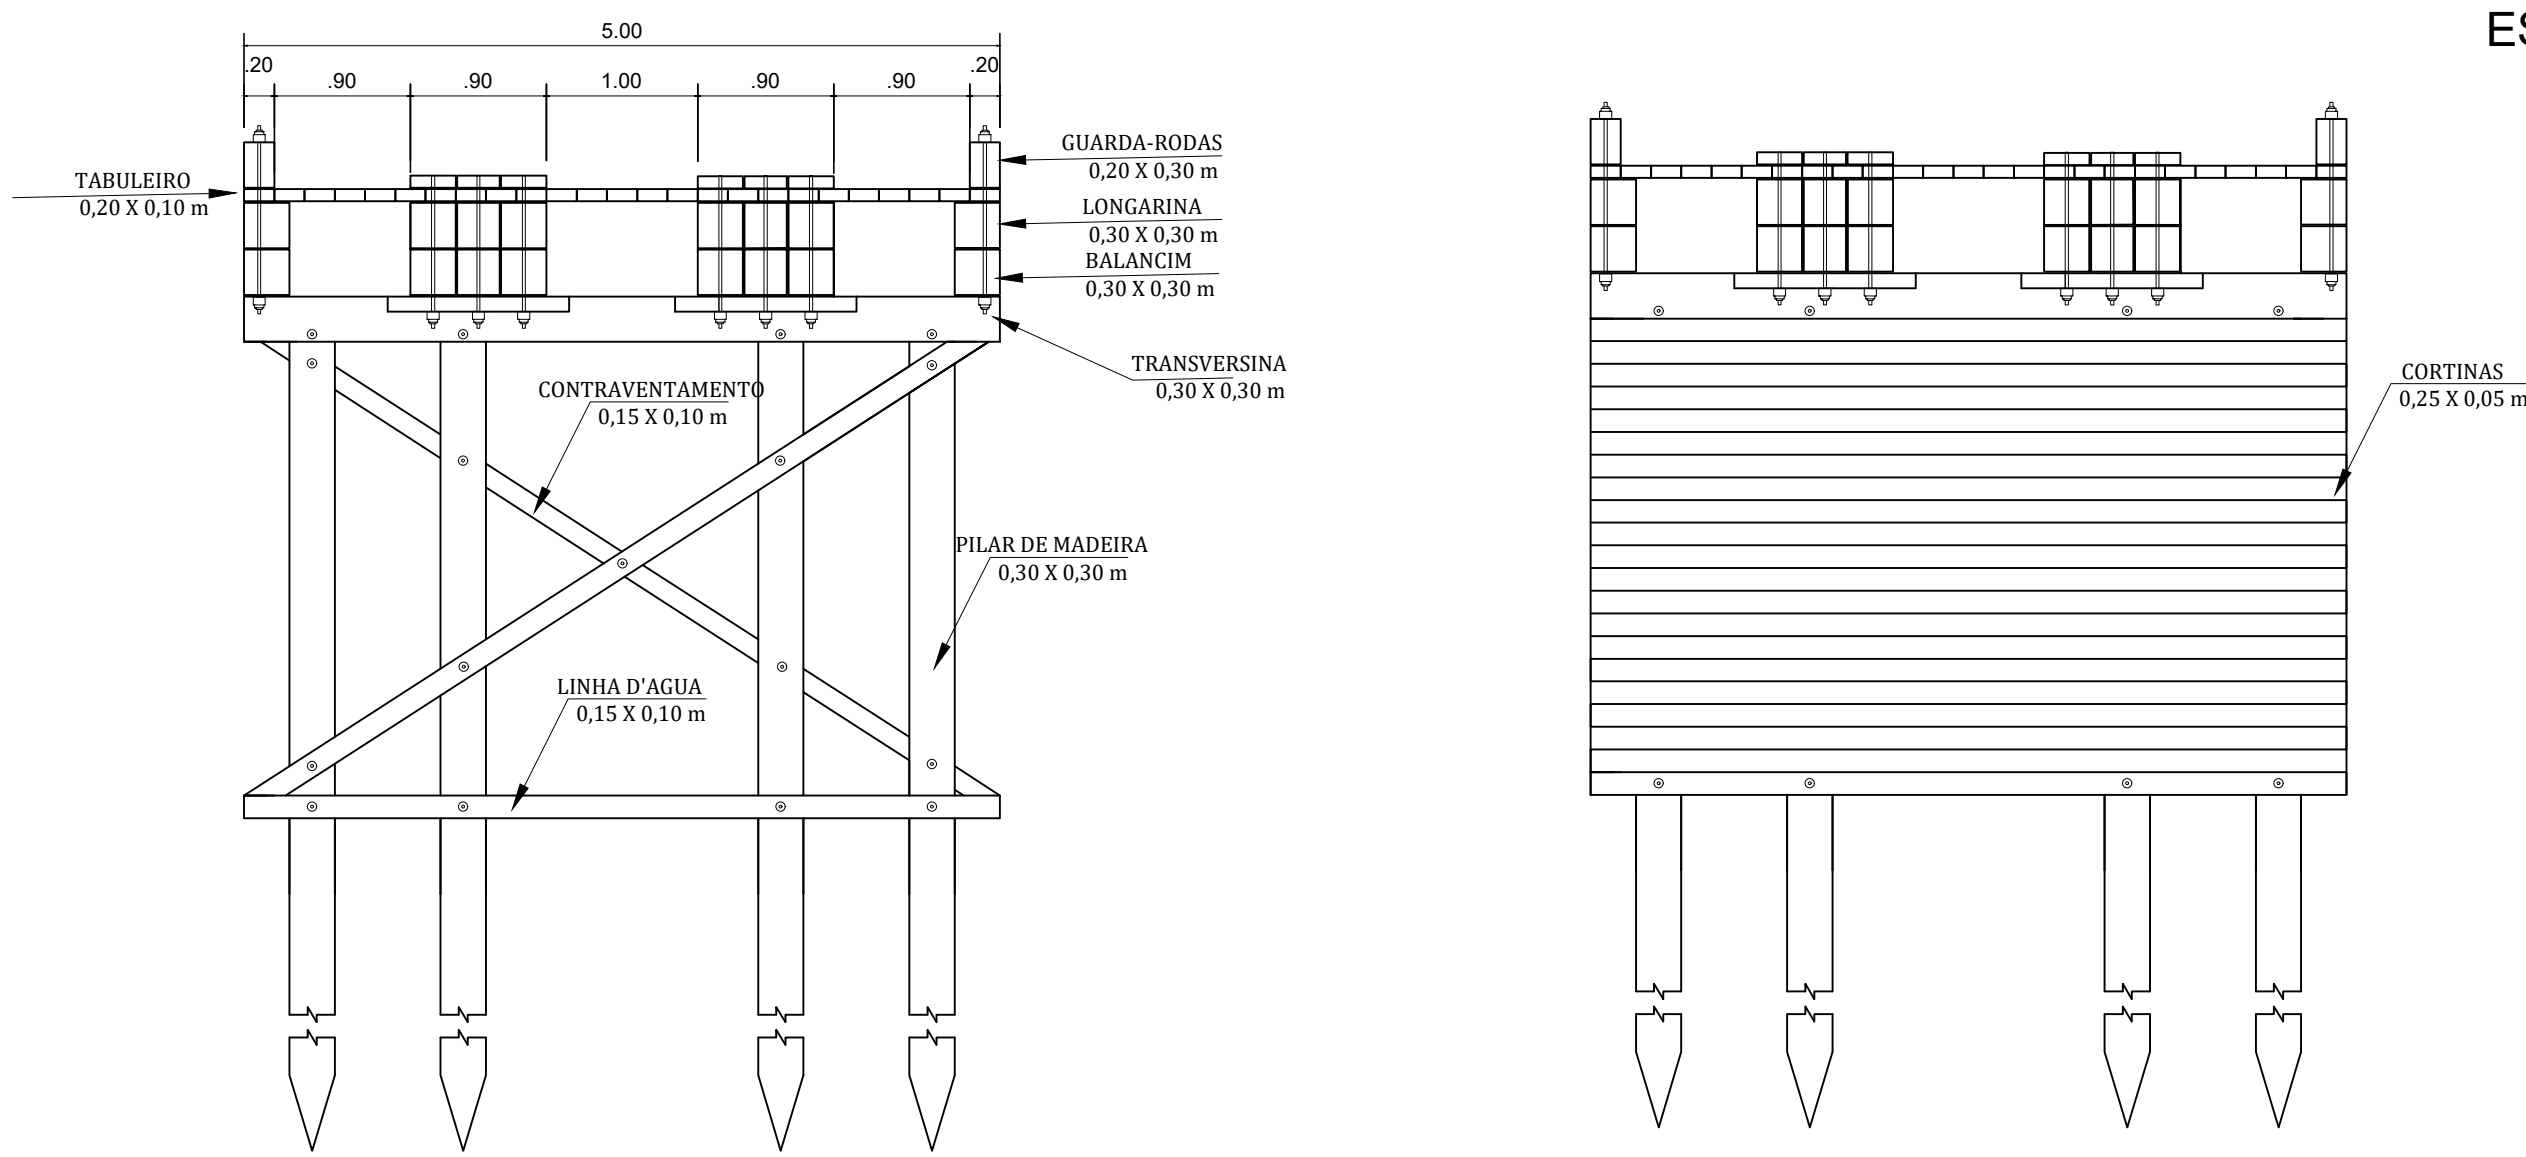

DETALHES ESTRUTURA
ESCALA 1/50

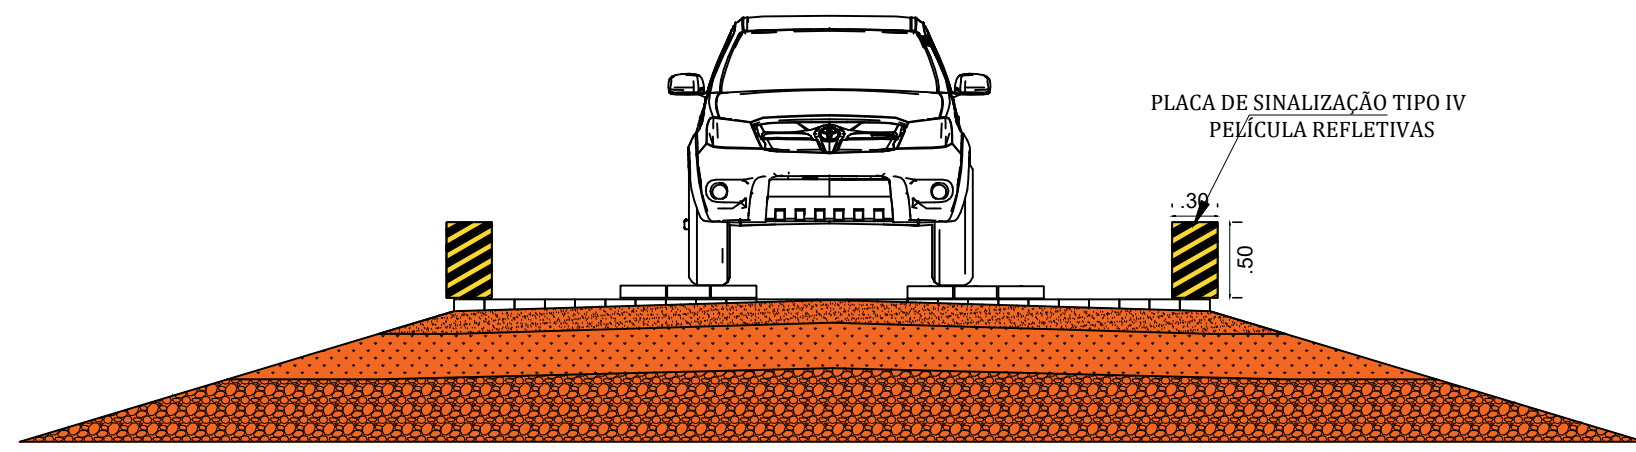

LAYOUT COM SINALIZAÇÃO
ESCALA 1/50

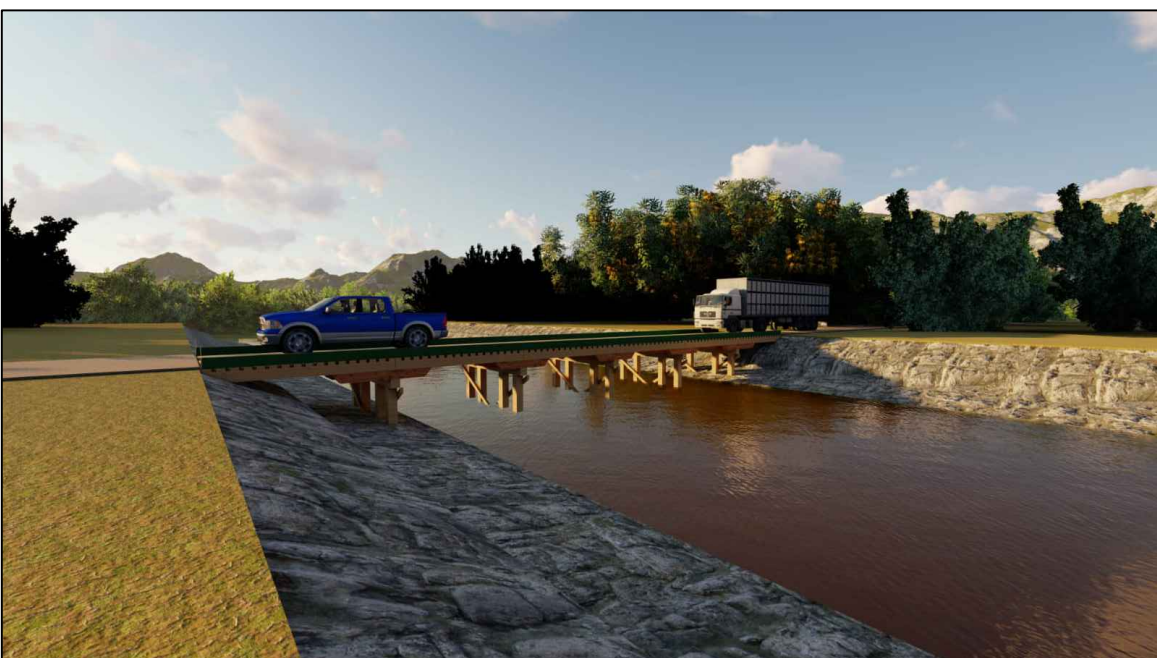

| | | | | | | | |
|------------------|---|-------------------------------|--|-----------------------|-------------------------|--------------|--|
| | | CONVENIENTE | ANO | TIPO | FOLHA | MODIFICAÇÕES | |
| | | 2025 | | ESTRU. 02/03 | | A | |
| | | | | | | B | |
| | | CONVENIENTE | LOCAL | C | | | |
| | | MUNICÍPIO DE IRACEMA - RR | VICINAL 14 (IRA-345) - MUNICÍPIO DE IRACEMA-RR | D | | | |
| OBRA | CONSTRUÇÃO DE PONTES DE MADEIRA PARA ATENDER AS VICINAIS DO MUNICÍPIO DE IRACEMA-RR | | | ÁREAS: TOTAL | | | |
| | | | | LOCALIZAÇÃO | | | |
| | | | | CONSTRUÇÃO: OBSTÁCULO | | | |
| | | | | CONSTRUÇÃO: OBSTÁCULO | | | |
| | | PONTE DE MADEIRA DE 20 METROS | | | | | |
| AUTOR: | MAYKEIHEL DE JESUS FREIRE MORAES CREA - 041689124-1 | | COORDENADAS: LATITUDE: LONGITUDE: | | DATA: OUTUBRO / 2025 | G | |
| V I S O | PREFEITO MUNICIPAL: | | | | DIM: | | |
| | SENDO: | | | | ESCALA: | 1/50 | |
| | | | | | I | | |