




Sumidouro - TÉRREO
Planta baixa - ESC. 1:50

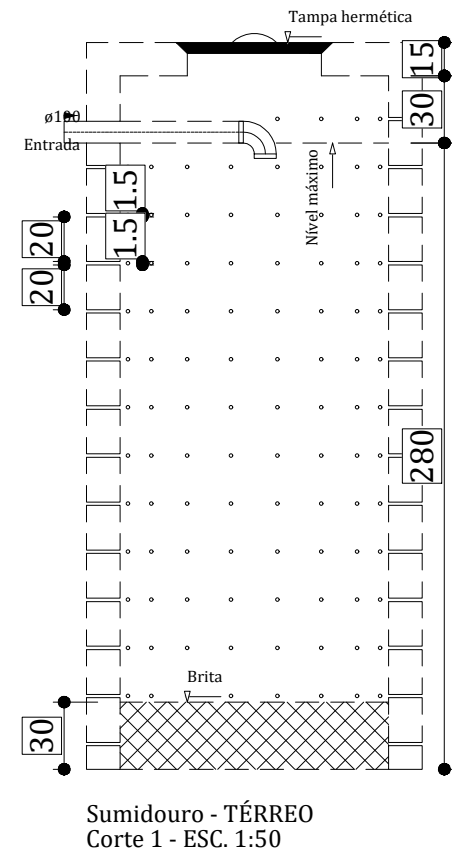

Sumidouro - TÉRREO
Corte 1 - ESC. 1:50

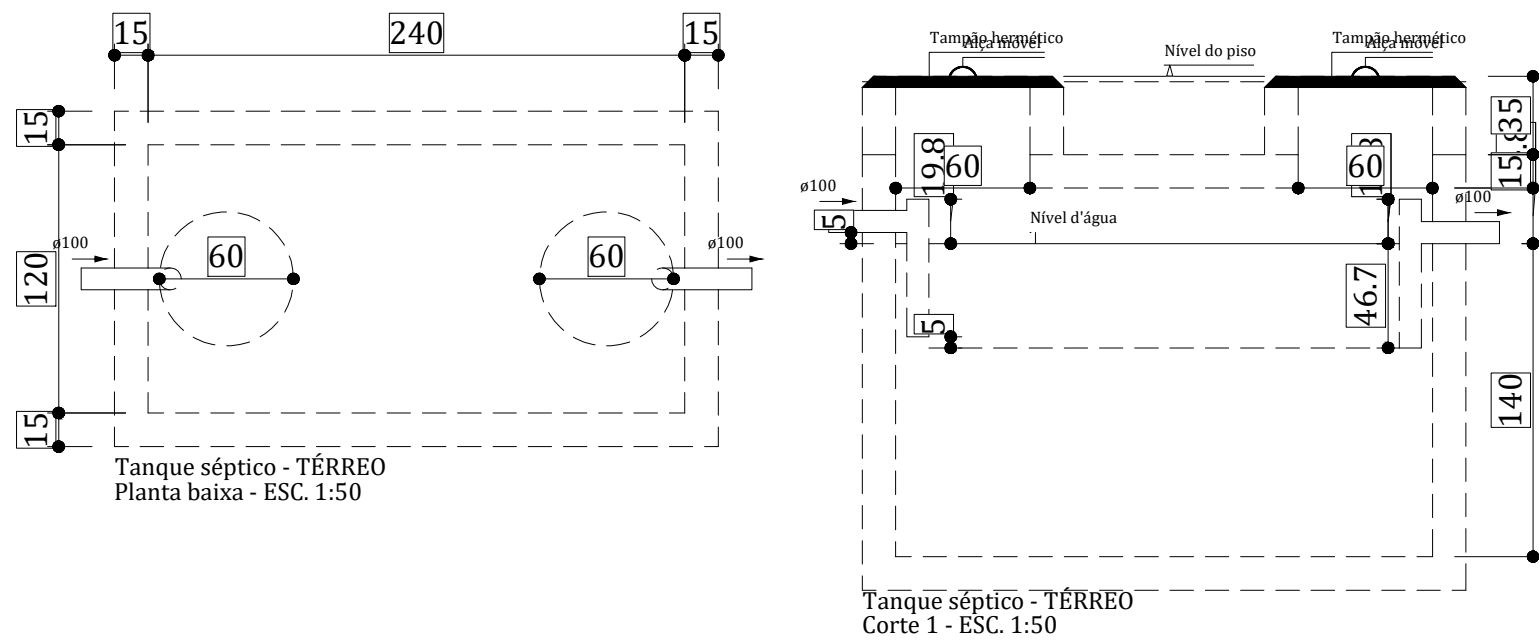

Tanque séptico - TÉRREO
Planta baixa - ESC. 1:50

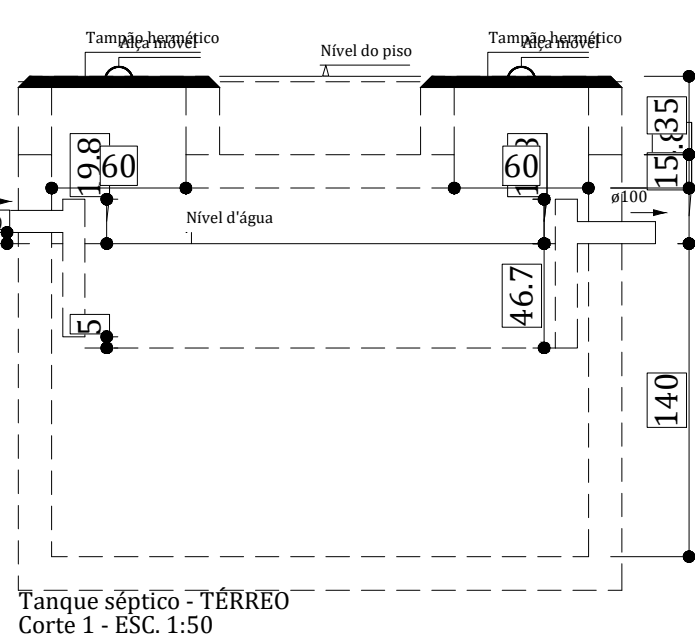

Tanque séptico - TÉRREO
Corte 1 - ESC. 1:50



Legenda - TÉRREO	
	Caixa Sifonada
	Caixas Inspeção Esgoto Sifonada
	Curva 45 Longa para Esgoto Sanitário
	Curva 45 longa Amanco
	Joelho 90
	Junção simples
	Lavatório Residencial com sifão
	Pia de Cozinha Industrial - Lavagem de painéis com Sifão
	Ramais de Ventilação
	Tanque de Lavar Roupas DN 40mm
	Terminal de ventilação- coluna
	Vaso Sanitário c/ 190°

Lista de materiais - TÉRREO	
Esgoto	
Caixas de Passagem	
Caixa de inspeção de esgoto sifonada	
CES- 60x60 cm	1 pç
PVC Acessórios	
Caixa sifonada	
150x150x50	2 pç
Sifão de copo p/ pia e lavatório	
1" - 1.1/2"	1 pç
Sifão flexível c/ Adaptador	
1.1/2" - 1.1/2"	2 pç
Sifão p/ pia	
1" x 50 mm	2 pç
Válvula p/ lavatório e tanque	
1"	1 pç
Válvula p/ pia	
1"	2 pç
Válvula p/ tanque	
1 1/2"	2 pç
PVC Esgoto	
Anel de borracha	
100mm - 4"	3 pç
50mm - 2"	15 pç
Curva 45 longa	
50 mm	2 pç
Curva 45 longa Amanco	
40 mm	2 pç
Curva 90 curta	
40 mm	3 pç
Joelho 90	
100 mm	3 pç
50 mm	5 pç
Joelho 90 c/anel p/ esgoto secundário	
40 mm - 1.1/2"	3 pç
Junção simples	
100 mm - 50 mm	1 pç
40 mm x 40 mm	1 pç
50 mm - 50 mm	1 pç
Luva simples	
50 mm	2 pç
Tubo rígido c/ ponta lisa	
100 mm - 4"	8.96 m
40 mm	4.02 m
50 mm - 2"	5.44 m
Tê sanitário	
100 mm - 50 mm	1 pç
Vedação p/ saída de vaso sanitário	
100 mm	1 pç
Unidades de tratamento	
Alça	
Ferro	3 pç
Argamassa	
Argamassa	0.87 m³
Brita	
nº3	0.34 m³
Concreto	
Concreto	0.07 m³
Tampa	
Hermética	2 pç
Tijolo	
Furado	234 pç
Maciço	756 pç
Ventilação	
PVC Esgoto	
Anel de borracha	
50mm - 2"	1 pç
Joelho 90	
50 mm	1 pç
Terminal de ventilação	
50 mm	1 pç
Tubo rígido c/ ponta lisa	
50 mm - 2"	3.83 m

ESTADO DE RORAIMA PREFEITURA MUNICIPAL DE IRACEMA SECRETARIA MUNICIPAL DE INFRAESTRUTURA E OBRAS	
PROJETO DE INSTALAÇÕES	
PROJETO: CONSTRUÇÃO DE UMA ESCOLA NA VILA REPARTIMENTO NO MUNICÍPIO DE IRACEMA.	
LOCALIZAÇÃO: VILA REPARTIMENTO, VICINAL 14, ZONA RURAL, NO MUNICÍPIO DE IRACEMA-RR.	
CONTEÚDO: PLANTA DE INSTALAÇÕES HIDROSSANITÁRIAS	
ÁREA DO TERRENO: 450,00 m²	ÁREA DE COBERTURA: 119,72 m²
ESCALA: SEM ESCALA	DATA: MAIO/2025
PROPRIETÁRIO:	RESPONSÁVEL TÉCNICO:
	MAYKSOUEL DE J. FREIRE MORAES ENGENHEIRO CIVIL CREA-AM Nº 041689124-1
Proibida toda Modificação e Reprodução sem previa Autorização do Autor.	