








Forma do pavimento BALDRAME  
escala 1:50

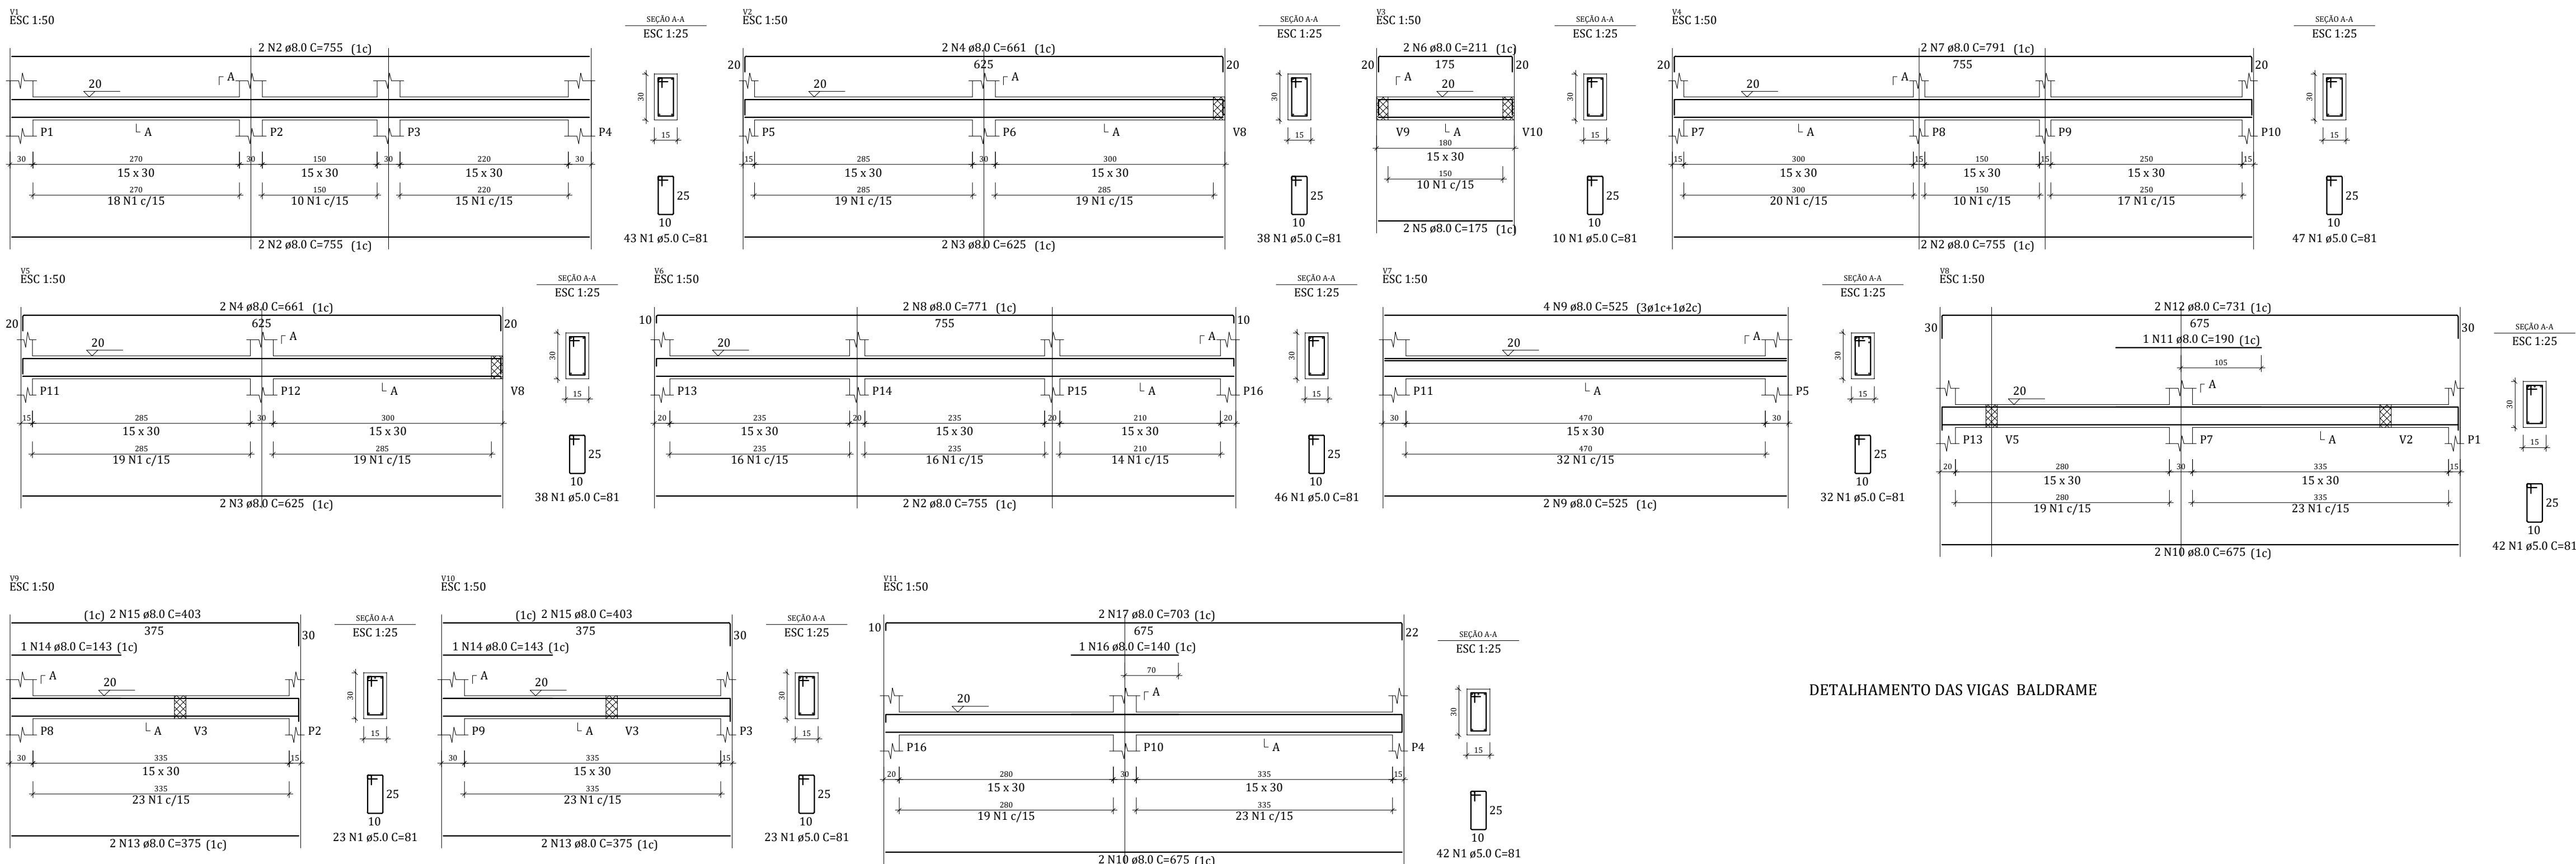


ACO	N	DIAM (mm)	QUANT	CUNIT (cm)	C.TOTAL (cm)
Caso	1	5.0	304	81	31.04
Caso	2	8.0	8	755	6040
Caso	3	8.0	4	625	2500
Caso	4	8.0	4	661	2644
Caso	5	8.0	2	175	350
Caso	6	8.0	2	211	422
Caso	7	8.0	2	791	1582
Caso	8	8.0	2	771	1542
Caso	9	8.0	6	525	3150
Caso	10	8.0	4	675	2700
Caso	11	8.0	1	190	190
Caso	13	8.0	4	375	1500
Caso	15	8.0	4	403	1612
Caso	16	8.0	1	140	140


Volume de concreto (C-25) = 2.56 m³  
Área de forma = 42.83 m²

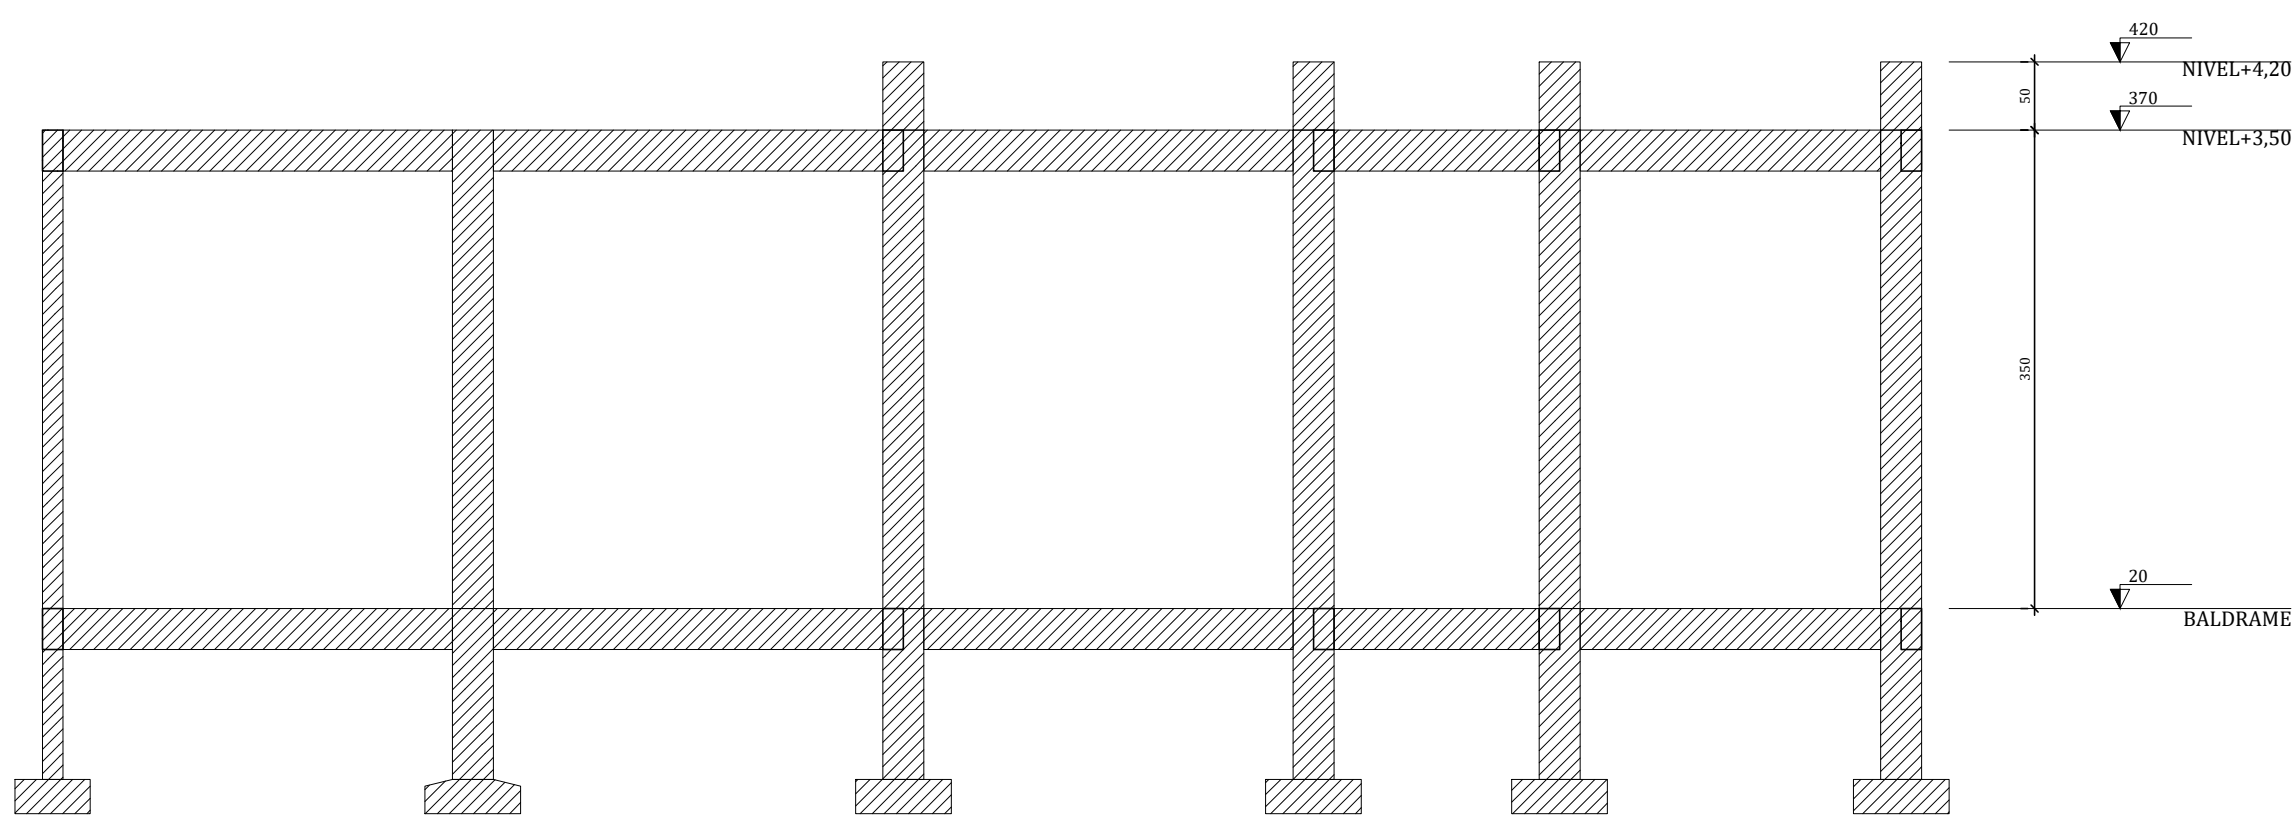

Corte A-A  
escala 1:50

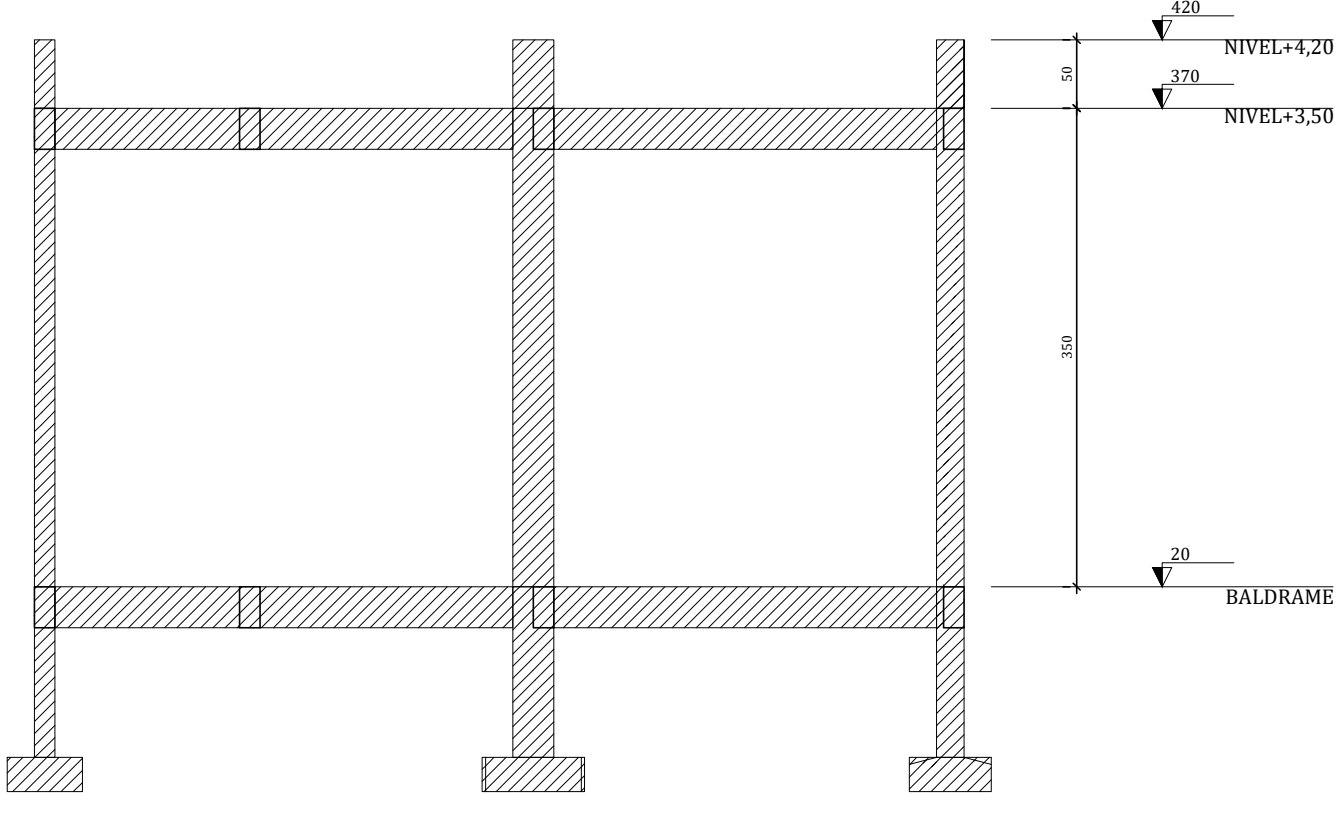

Corte B-B  
escala 1:50

ESTADO DE RORAIMA PREFEITURA MUNICIPAL DE IRACEMA SECRETARIA MUNICIPAL DE INFRAESTRUTURA E OBRAS		PRONCIA	
PROJETO ESTRUTURAL			
OBJETO: CONSTRUÇÃO DE UMA ESCOLA NA VILA REPARTIMENTO NO MUNICÍPIO DE IRACEMA-RR.			
LOCALIZAÇÃO: VILA REPARTIMENTO, VICINAL 14, ZONA RURAL, NO MUNICÍPIO DE IRACEMA-RR.			
CONTEÚDO: PLANTA DE FORMA BALDRAME E DETALHAMENTO DAS VIGAS		PRONCIA BALDRAME 11	
ÁREA DO TERRENO: 450,00 m²	ÁREA DE CONSTRUÇÃO: 84,28 m²	ÁREA DE COBERTURA: 119,72 m²	PROJETO Nº: MAIO/2025
ESCALA: 1:25	DATA: MAIO/2025	PROJETO Nº: MAIO/2025	DESENHO: MAIO/2025
PROPRIETÁRIO: MAYKUEL DE J. FREIRE MORAES ENGENHEIRO CIVIL CREA-AM Nº 041689124-1	AUTORIA: MAYKUEL DE J. FREIRE MORAES ENGENHEIRO CIVIL CREA-AM Nº 041689124-1	RESPONSÁVEL TÉCNICO: MAYKUEL DE J. FREIRE MORAES ENGENHEIRO CIVIL CREA-AM Nº 041689124-1	
Proibida toda Modificação e Reprodução sem previa Autorização do Autor.			